


Planung Cremer & Schulze Architekturbüro Meixstrasse 12 01326 Dresden Tel 0351-804 3801 Fax 0351-413 8340	Bauherr Baugemeinschaft Gröbelstrasse Dresden	Bauort Löbtau, Fl.nr. Gröbelstrasse Dresden	Zeichnung		
			Datum	Maßstab	Blatt-nr.

gesamt ca. 43 m² WF
+ Terrasse

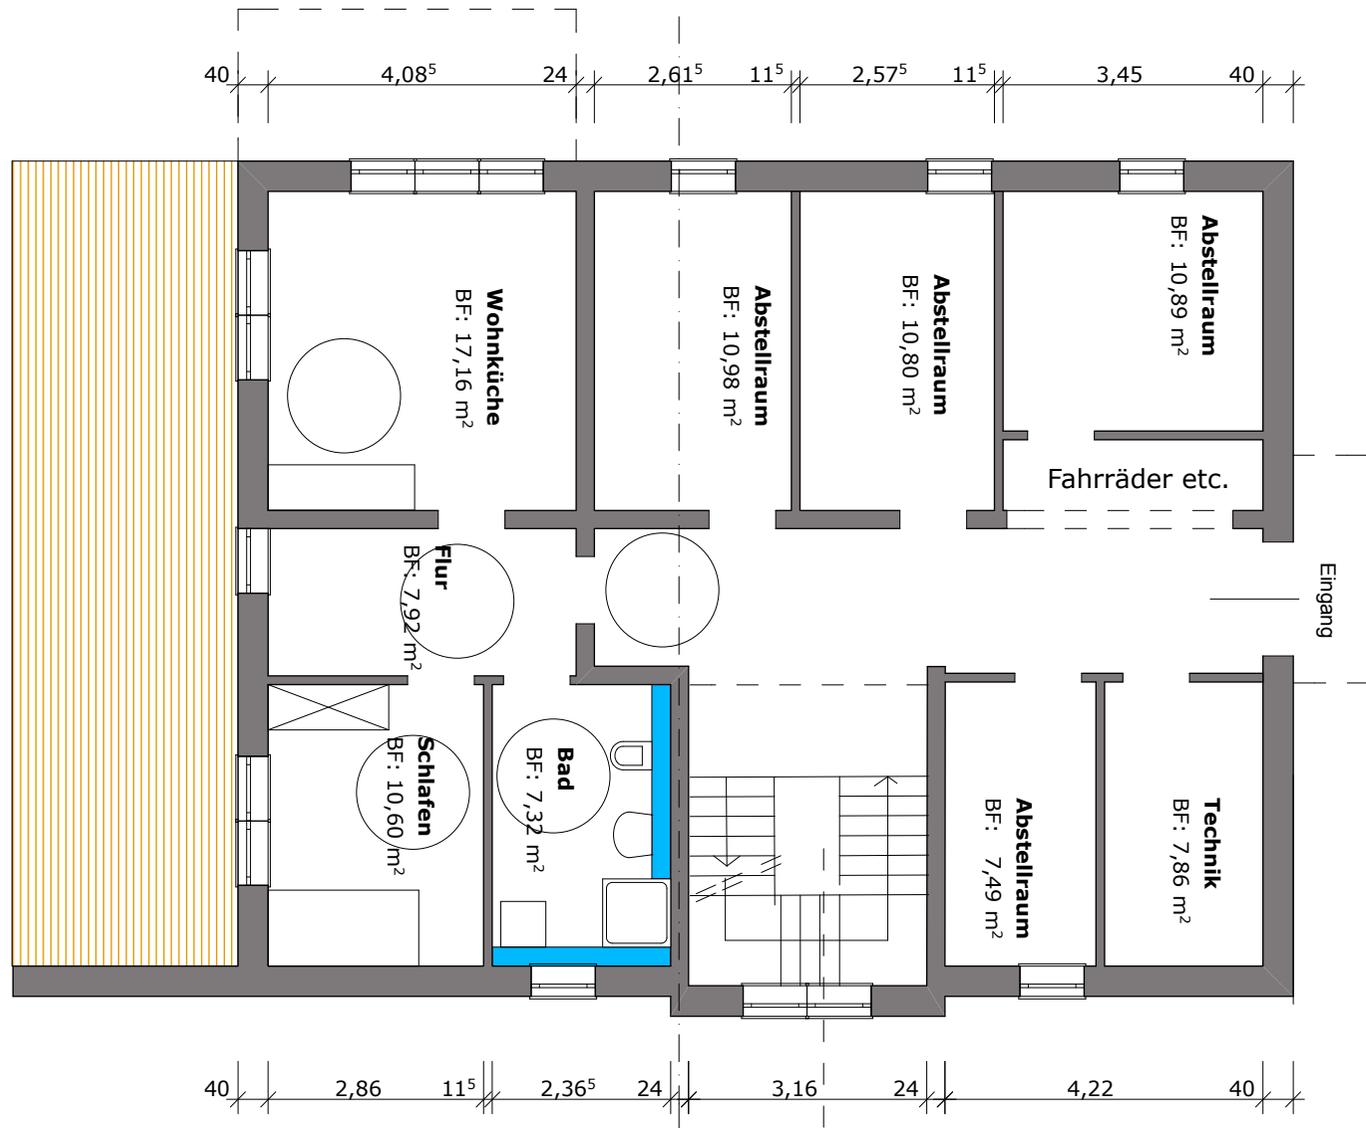

Entwurfsplanung

Planung Cremer & Schulze Architekturbüro
Meixstrasse 12
01326 Dresden
Tel 0351-804 3801
Fax 0351-413 8340

Bauherr Baugemeinschaft
Gröbelstrasse
Dresden

Bauort Löbtau, Fl.nr.
Gröbelstrasse
Dresden

Zeichnung Grundriss Erdgeschoss

Datum	Maßstab	Blatt-nr.
28.12.2017	1/100	01



gesamt ca. 112 m² WF
+9 m² Balkon

Entwurfsplanung

Planung Cremer & Schulze Architekturbüro
Meixstrasse 12
01326 Dresden
Tel 0351-804 3801
Fax 0351-413 8340

Bauherr Baugemeinschaft
Gröbelstrasse
Dresden

Bauort Löbtau, Fl.nr.
Gröbelstrasse
Dresden

Zeichnung Grundriss 1. Obergeschoss

Datum 28.12.2017

Maßstab 1/100

Blatt-nr. 02



Entwurfsplanung					
Planung Cremer & Schulze Architekturbüro Meixstrasse 12 01326 Dresden Tel 0351-804 3801 Fax 0351-413 8340	Bauherr Baugemeinschaft Gröbelstrasse Dresden	Bauort Löbtau, Fl.nr. Gröbelstrasse Dresden	Zeichnung Grundriss 2. Obergeschoss		
			Datum 28.12.2017	Maßstab 1/100	Blatt-nr. 03